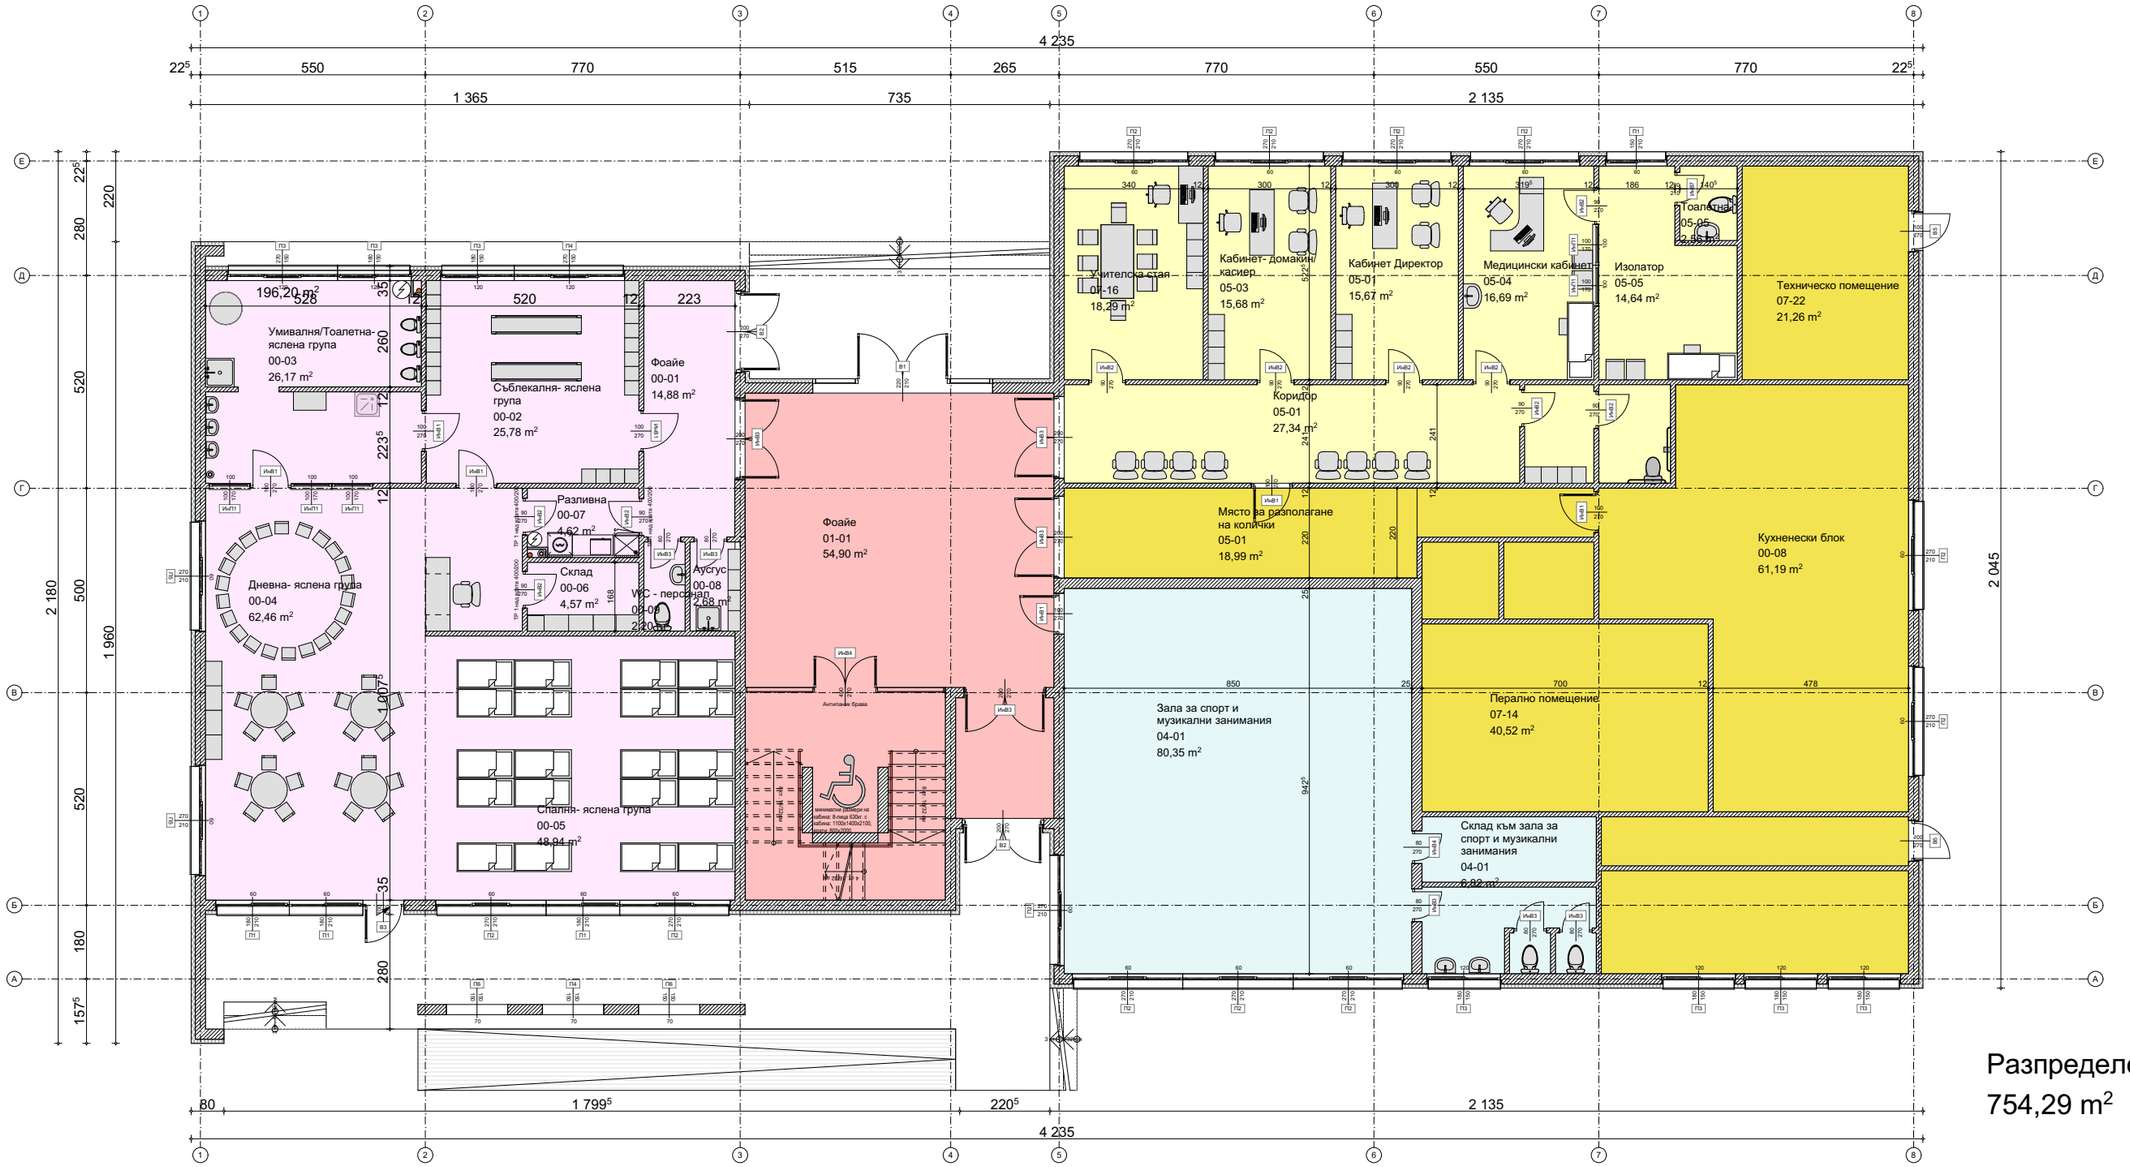

Разпределение 0.00

754,29 m²