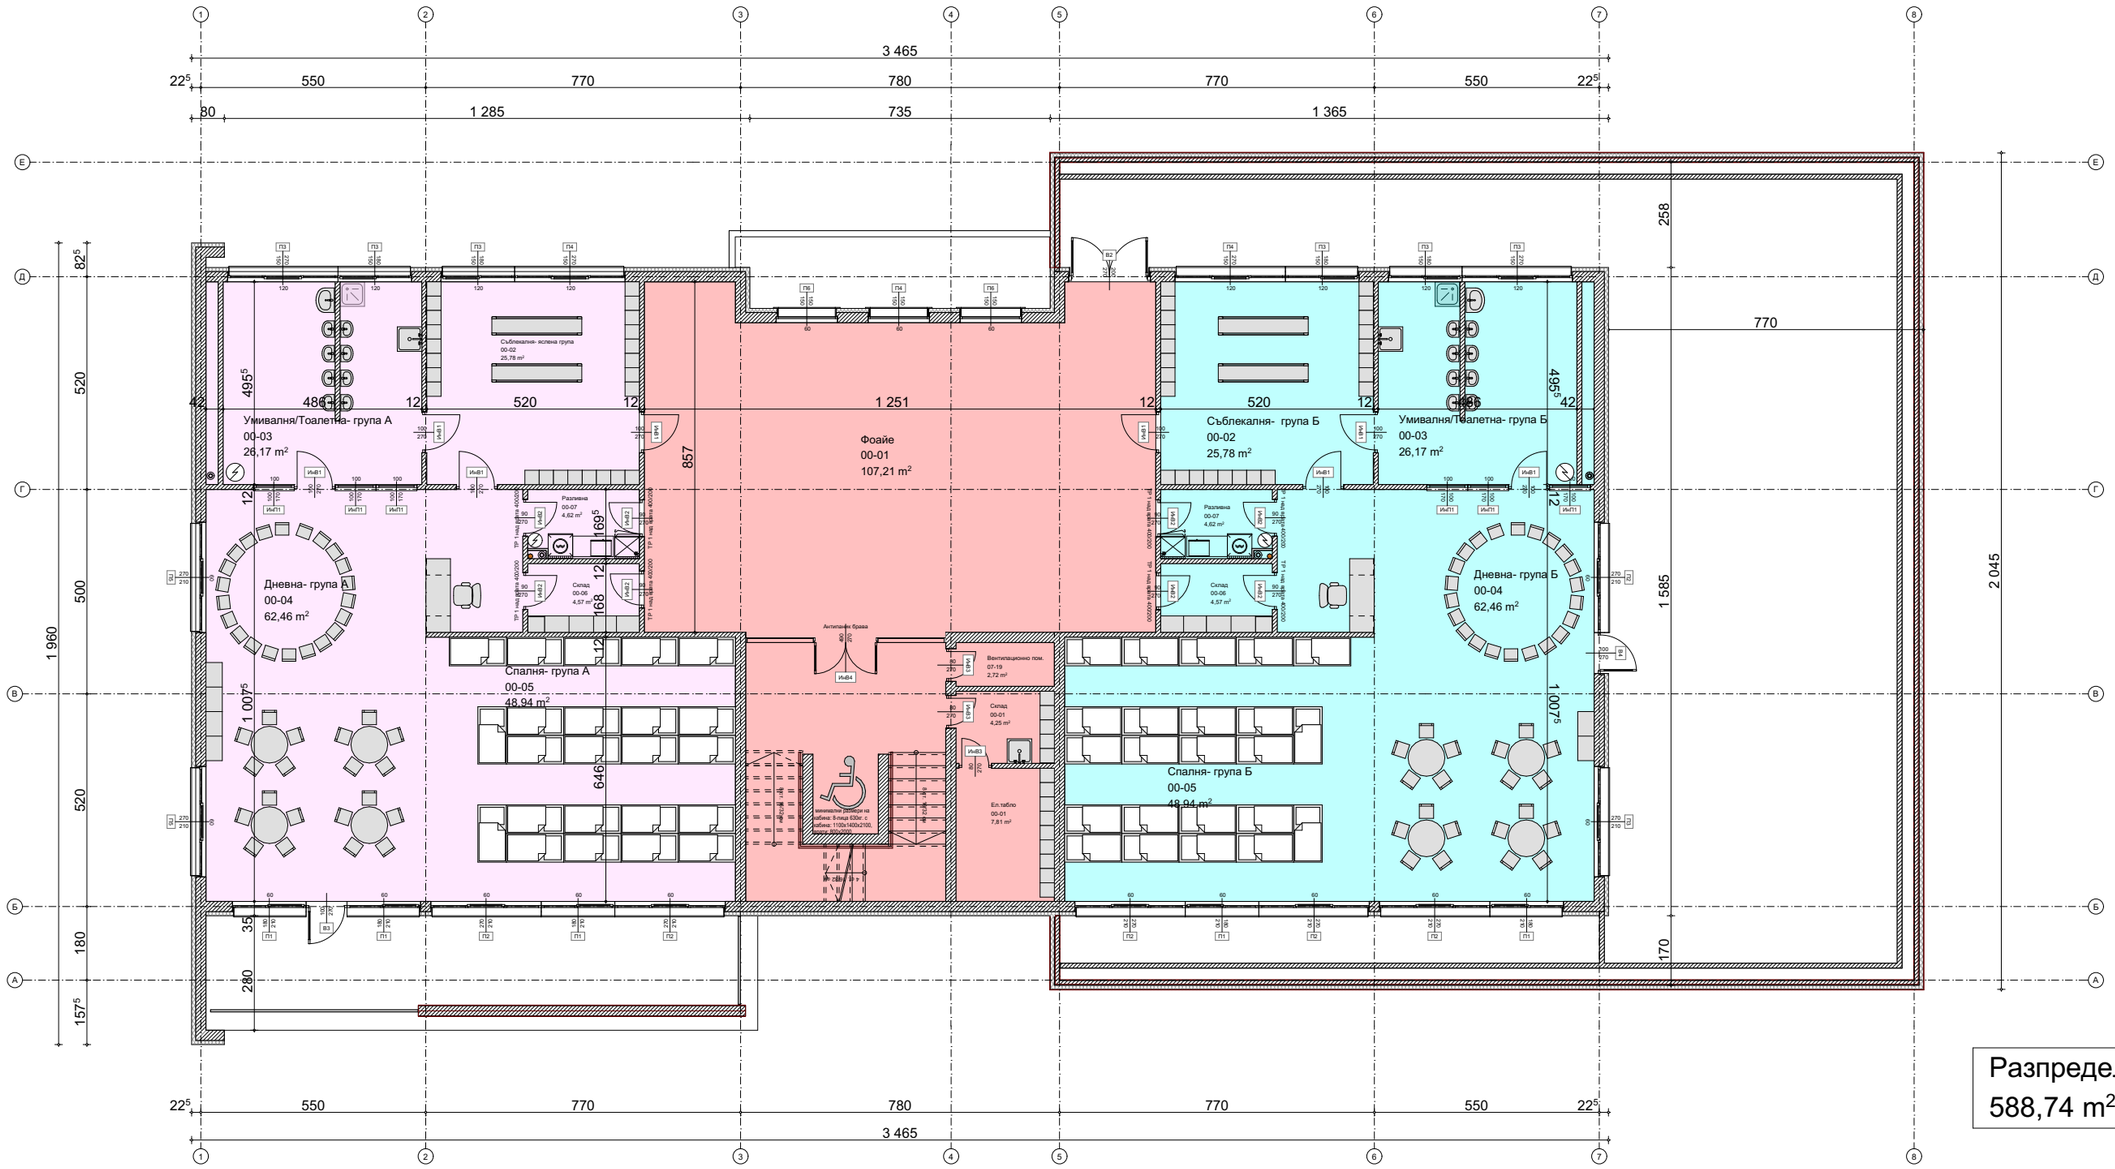

Разпределение +3.20
588,74 m²